


PLAN SYTUACYJNY
Skala 1:500

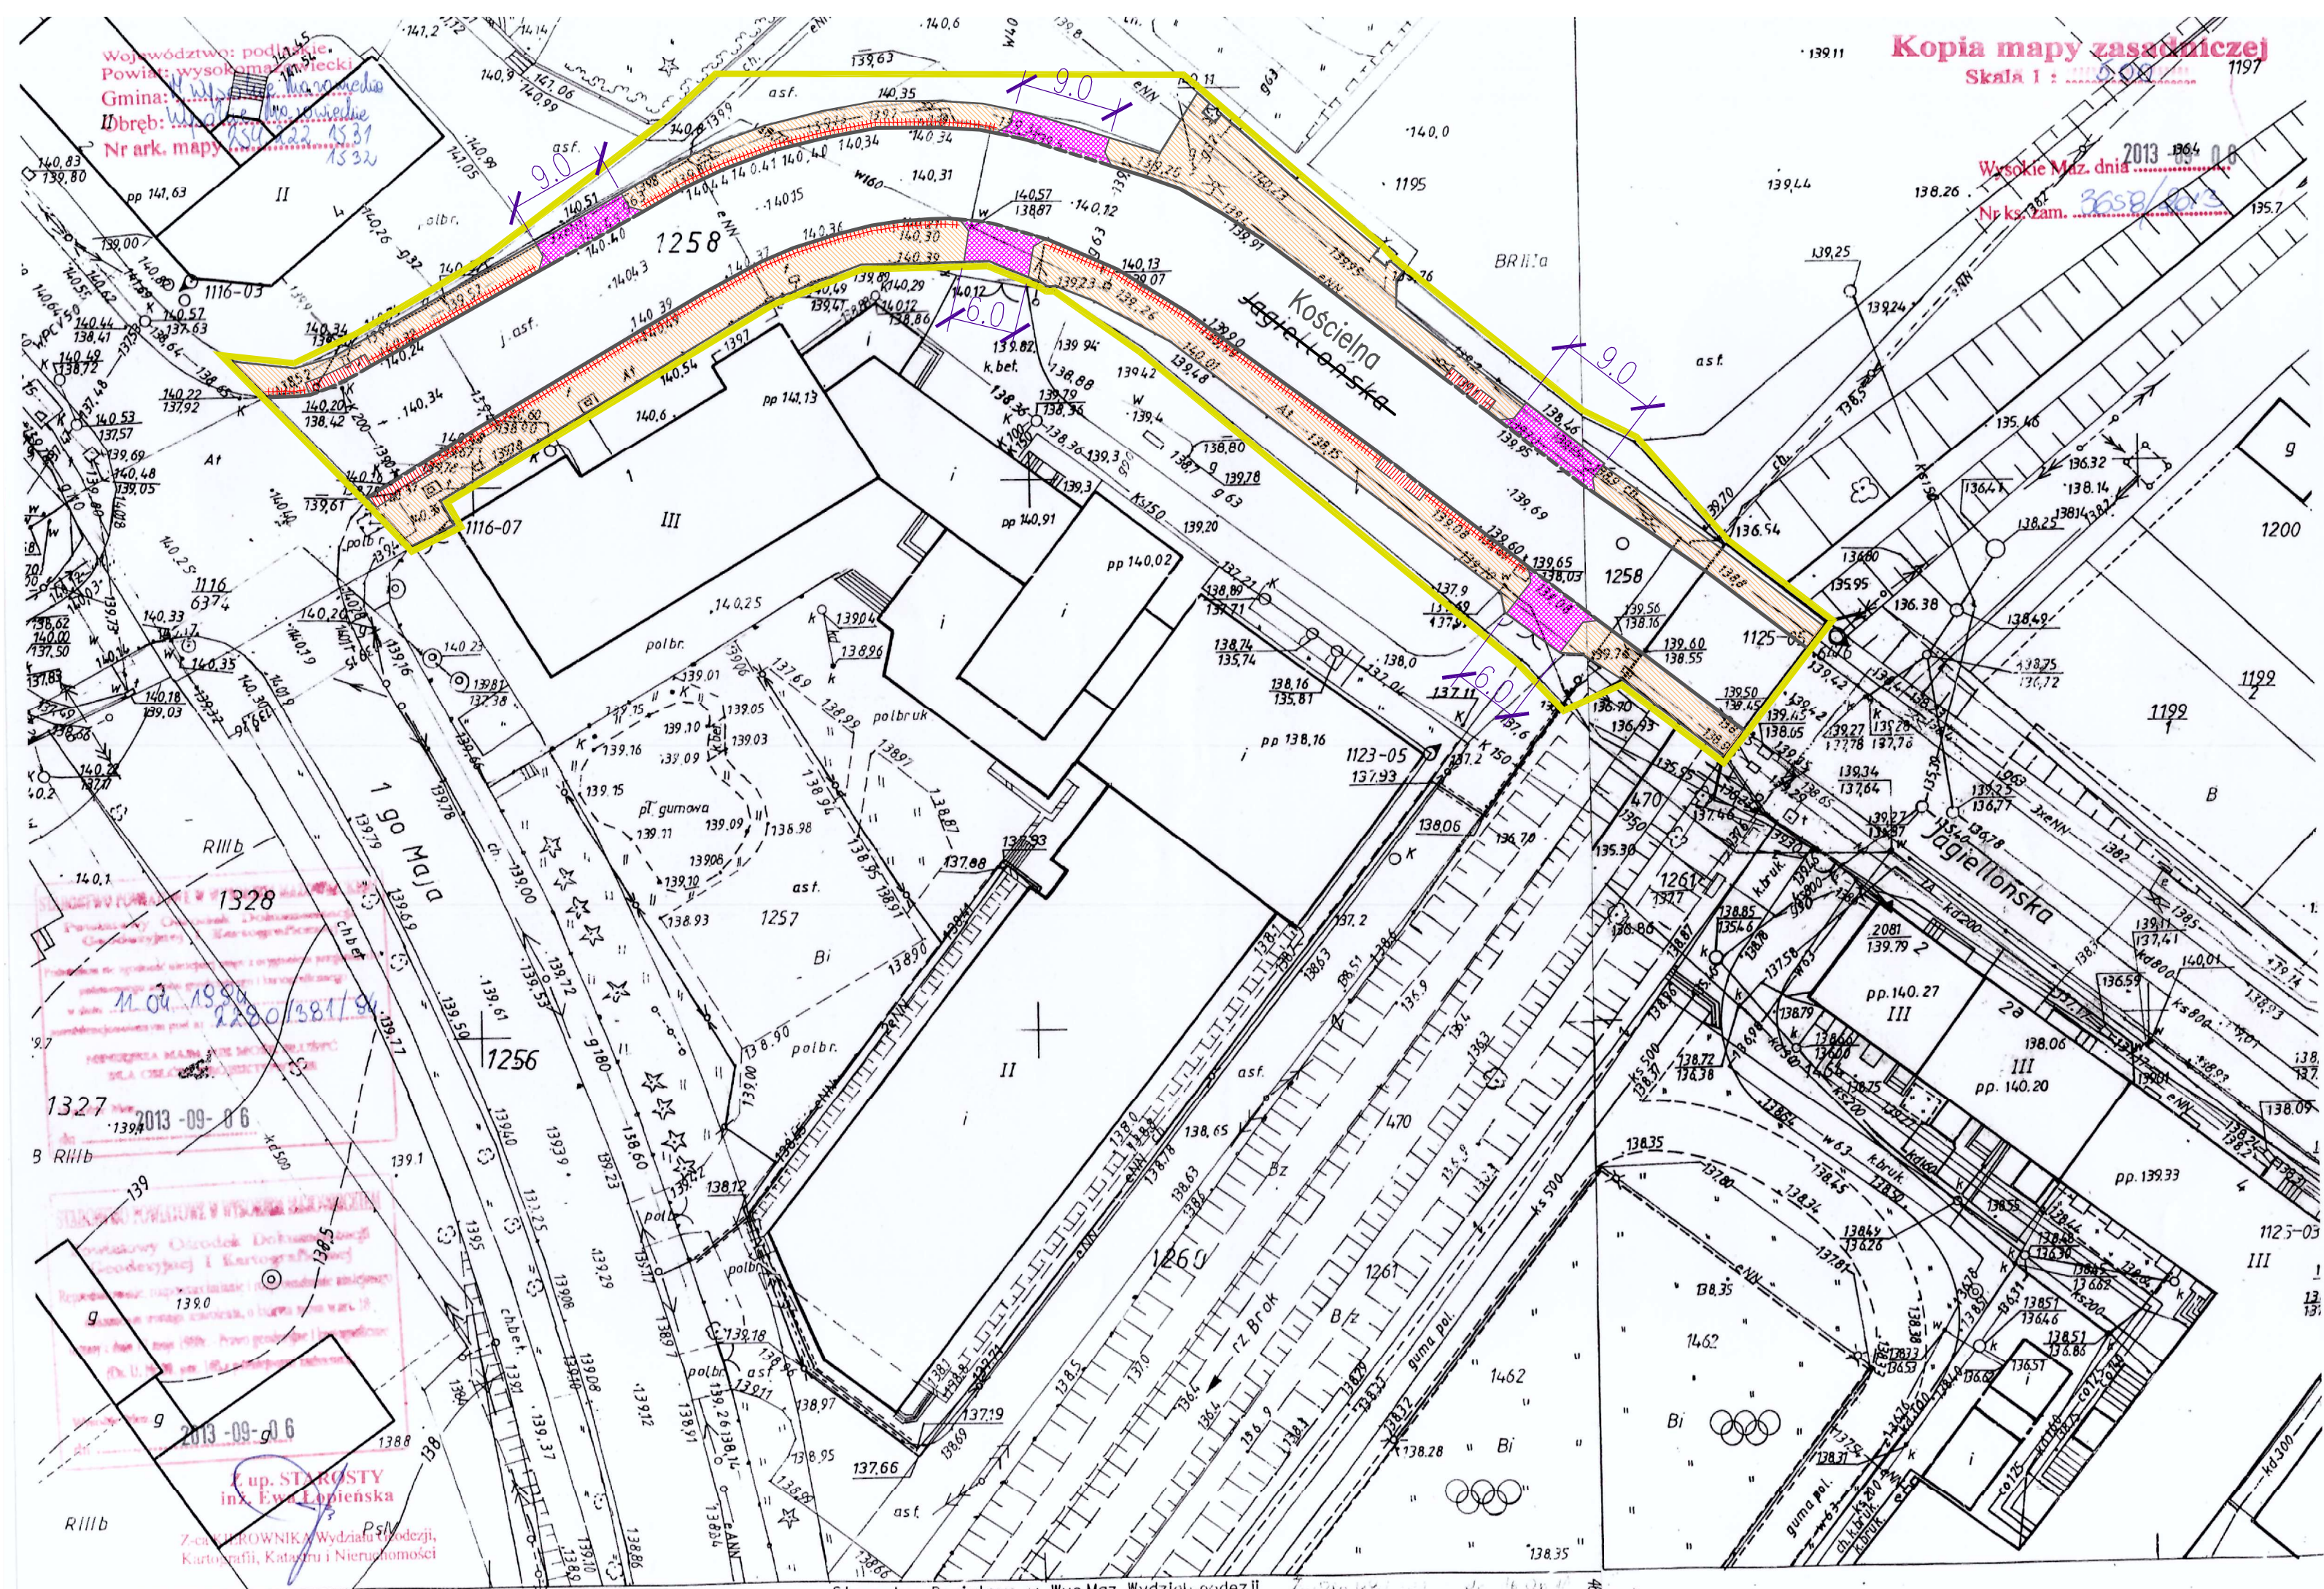

Legenda:

PROJEKTOWANE:	
chodniki	
zjazdy	
rampy dla pieszych	
bariery łańcuchowe (podwójne)	
zakres inwestycji	

BIPRO	BIURO PROJEKTÓW "BIPRO" 15-727 Białystok, ul. Hetmańska 42 lok.210	
	INWESTOR: Gmina Miejska Wysokie Mazowieckie OBIEKT: Remont polegający na wymianie nawierzchni chodników i zjazdów w ul. Kościelnej /od mostu na rzece Brok do ul. 1-go Maja/ oraz montaż oświetlenia przejścia dla pieszych w Wysokiem Mazowieckiem	
STADIUM: Projekt wykonawczy		Nazwa rysunku:
Projektował branża drogową: mgr inż. Grzegorz Ciurla BŁ/101/02		PLAN SYTUACYJNY
Data:		Rys. nr 1
Skala: 1:500		