


Stadium	PROJEKT BUDOWLANO – WYKONAWCZY
Nazwa	Budowa i rozbiórka elektroenergetycznych linii
Opracowanie	napowietrznych i kablowych nN 0,4kV komunalnych i oświetleniowych w Wysokim Mazowieckiem przy ul. Szpilnej
Adres budowy	miasto: WYSOKIE MAZOWIECKIE, powiat: wysokomazowiecki, woj. podlaskie
Rysunek 8	Schemat urządzeń elektroenergetycznych do demontażu bez skali
Inwestor	GMINA MIEJSKA WYSOKIE MAZOWIECKIE ul. Ludowa 15 18-200 Wysokie Mazowieckie
Projektant	WAGCŁĘ CZECH upr. bud. nr POL/0074/P00E/09
Współpraca	Adam Perkowski
Pracownia	ELMAR MACIEJ CZECH zasilana z ul. Żwirki i Wigury 40/25 tel. 30522345, email: emarc@wp.pl
Brzoza	Elektryczna Data: 21 marzec 2014 r.
PROJEKT CHRONIONY PRAWEM AUTORSKIM	

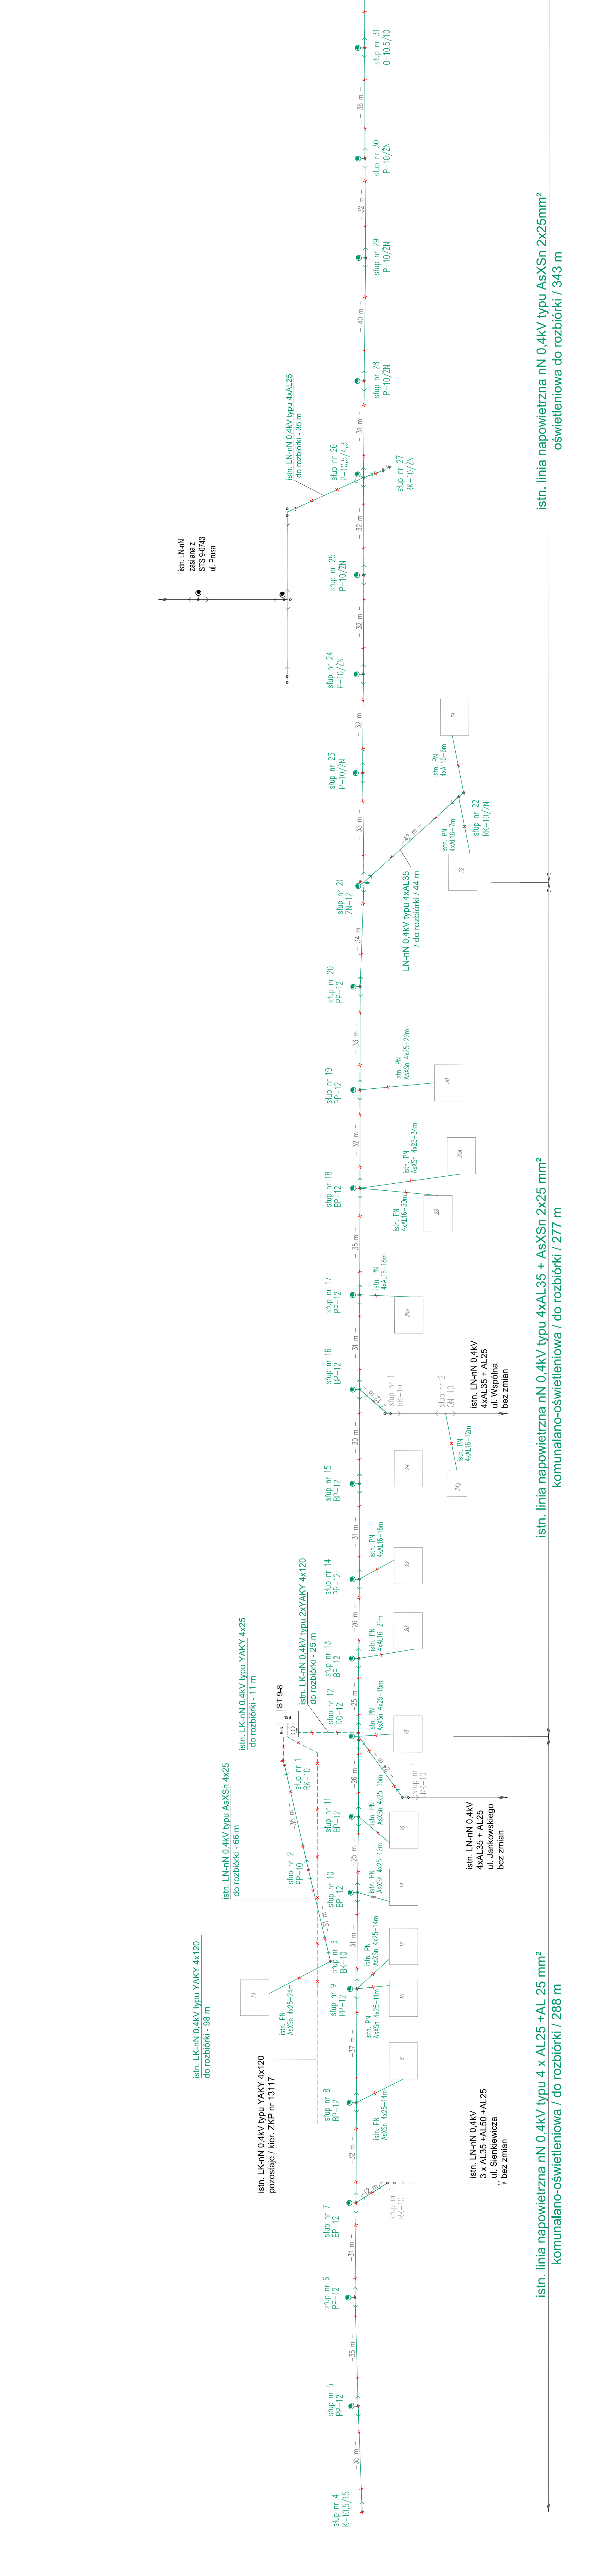

istn. linia napowietrzna nN 0,4kV typu AsXSnn 2x25mm²
oświetleniowa do rozbiórki / 343 m

istn. linia napowietrzna nN 0,4kV typu 4xAL35 + AsXSnn 2x25 mm²
komunalno-oświetleniowa / do rozbiórki / 277 m

istn. linia napowietrzna nN 0,4kV typu 4 x AL25 + AL 25 mm²
komunalno-oświetleniowa / do rozbiórki / 288 m