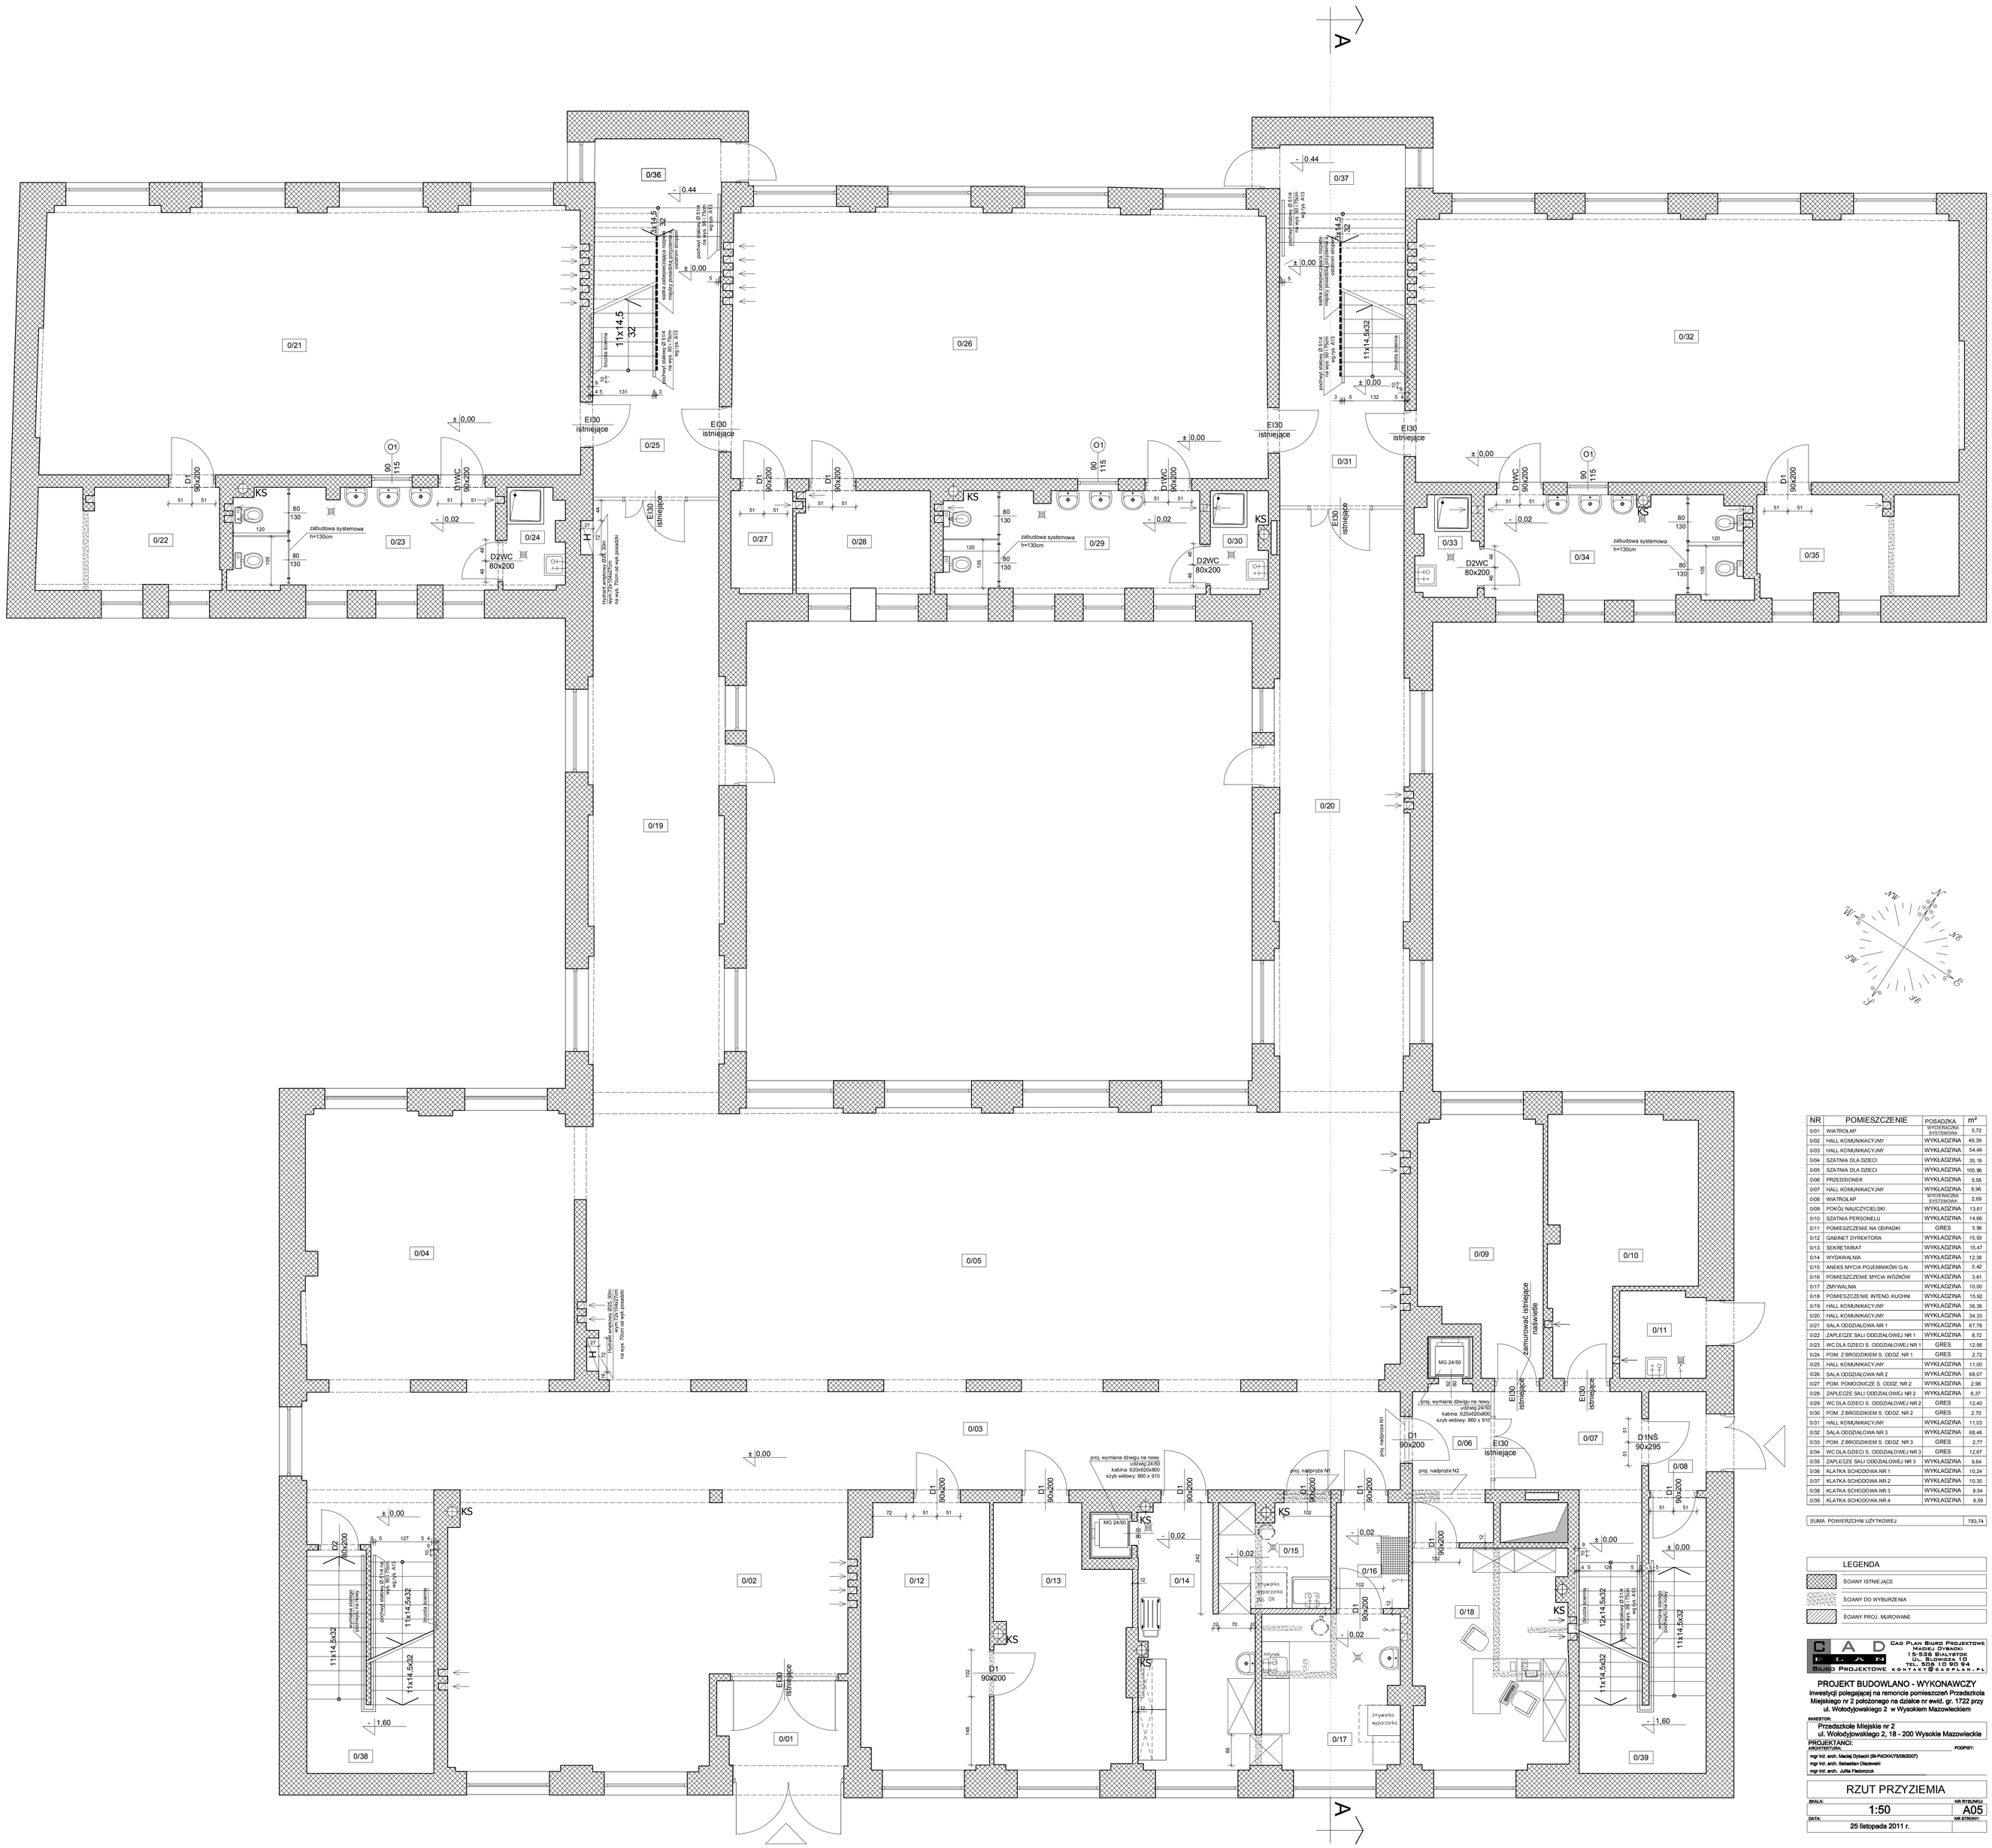

NR	POMIESZCZENIE	POSADZKA	m²
0/01	WIATROLAP	WYSTARCZAJĄCA SYSTEMOWA	5,72
0/02	HALL KOMUNIKACYJNY	WYKŁADZINA	46,39
0/03	HALL KOMUNIKACYJNY	WYKŁADZINA	54,46
0/04	SZATNIA DLA DZIECI	WYKŁADZINA	35,19
0/05	SZATNIA DLA DZIECI	WYKŁADZINA	105,96
0/06	PRZEDSIONEK	WYKŁADZINA	5,58
0/07	HALL KOMUNIKACYJNY	WYKŁADZINA	8,96
0/08	WIATROLAP	WYSTARCZAJĄCA SYSTEMOWA	2,69
0/09	POKÓJ NAUCZYCIELSKI	WYKŁADZINA	13,61
0/10	SZATNIA PERSONELU	WYKŁADZINA	14,66
0/11	POMIESZCZENIE NA ODPADKI	GRES	3,56
0/12	GABINET DYREKTORA	WYKŁADZINA	15,93
0/13	SEKRETARIAT	WYKŁADZINA	15,47
0/14	WYDAWALNIA	WYKŁADZINA	12,38
0/15	ANEKS MYCIA POJEMNIKÓW G-N	WYKŁADZINA	5,42
0/16	POMIESZCZENIE MYCIA WÓZKÓW	WYKŁADZINA	3,61
0/17	ZMYWALNIA	WYKŁADZINA	10,00
0/18	POMIESZCZENIE INTEND. KUCHNI	WYKŁADZINA	15,92
0/19	HALL KOMUNIKACYJNY	WYKŁADZINA	36,36
0/20	HALL KOMUNIKACYJNY	WYKŁADZINA	34,33
0/21	SALA ODDZIAŁOWA NR 1	WYKŁADZINA	67,78
0/22	ZAPLECZE SALI ODDZIAŁOWEJ NR 1	WYKŁADZINA	8,72
0/23	WC DLA DZIECI S. ODDZIAŁOWEJ NR 1	GRES	12,56
0/24	POM. Z BRODZIKIEM S. ODDZ. NR 1	GRES	2,72
0/25	HALL KOMUNIKACYJNY	WYKŁADZINA	11,00
0/26	SALA ODDZIAŁOWA NR 2	WYKŁADZINA	68,07
0/27	POM. POMOCNICZE S. ODDZ. NR 2	WYKŁADZINA	2,98
0/28	ZAPLECZE SALI ODDZIAŁOWEJ NR 2	WYKŁADZINA	6,37
0/29	WC DLA DZIECI S. ODDZIAŁOWEJ NR 2	GRES	12,40
0/30	POM. Z BRODZIKIEM S. ODDZ. NR 2	GRES	2,70
0/31	HALL KOMUNIKACYJNY	WYKŁADZINA	11,03
0/32	SALA ODDZIAŁOWA NR 3	WYKŁADZINA	68,46
0/33	POM. Z BRODZIKIEM S. ODDZ. NR 3	GRES	2,77
0/34	WC DLA DZIECI S. ODDZIAŁOWEJ NR 3	GRES	12,67
0/35	ZAPLECZE SALI ODDZIAŁOWEJ NR 3	WYKŁADZINA	9,64
0/36	KLATKA SCHODOWA NR 1	WYKŁADZINA	10,24
0/37	KLATKA SCHODOWA NR 2	WYKŁADZINA	10,30
0/38	KLATKA SCHODOWA NR 3	WYKŁADZINA	8,54
0/39	KLATKA SCHODOWA NR 4	WYKŁADZINA	8,59
	SUMA POWIERZCHNI UŻYTKOWEJ		783,74

LEGENDA

- ŚCIANY ISTNIEJĄCE
- ŚCIANY DO WYBURZENIA
- ŚCIANY PROJ. MUROWANE

CAD PLAN BIURO PROJEKTOWE
MACIEJ DYBADKI
15-536 BIAŁYSTOK
ul. KOMUNALNA 49
TEL. 604 70 90 94
BIURO PROJEKTOWE KONTAKT@CADPLAN.PL

PROJEKT BUDOWLANO - WYKONAWCZY

Inwestycji polegającej na remoncie pomieszczeń Przedszkola Miejskiego nr 2 położonego na działce nr ewid. gr. 1722 przy ul. Wołodyjowskiego 2 w Wysokiem Mazowieckiem

INWESTOR:
Przedszkole Miejskie nr 2
ul. Wołodyjowskiego 2, 18 - 200 Wysokie Mazowieckie

PROJEKTANCI:
ARCHITEKTURA: PODPISY:
mgr inż. arch. Maciej Dybadki (SII-PoOK/75/08/2007)
mgr inż. arch. Sebastian Olszewski
mgr inż. arch. Julita Fiedorczuk

RZUT PRZYZIEMIA

SKALA:	NR RYSUNKU:
1:50	A05
DATA:	NR STRONY:
25 listopada 2011 r.	