


ARK. NR 5

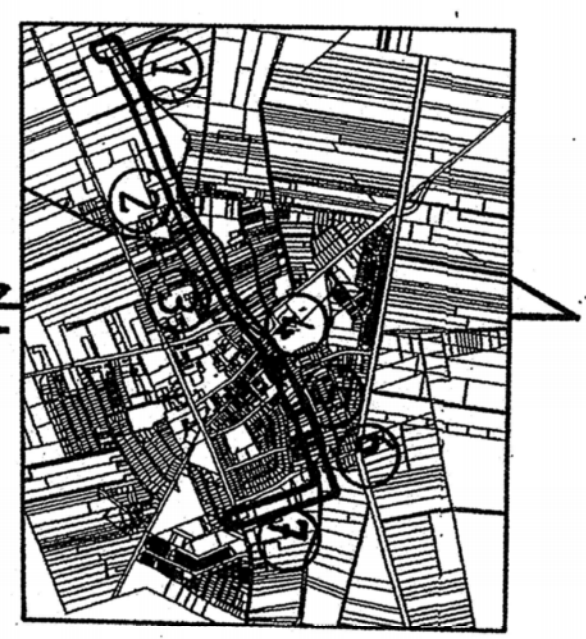

Godło: 254.22.191.4, 191.2, 191.1, 192.2, 144.4, 153.3, 153.1, 153.2, 151.4, 152.3, 152.4, 154.2, 154.4

MAP A w skali 1:500
 Miasto: Wysokie Mazowieckie
 Powiat: wysokomazowiecki
 Woj. podlaskie

Mapa do celów projektowych
 składowa w zakresie
 wykonana w Biurze Geodezji


M-GEO
 Zbiórka ul. Miłkowska
 16-200 Wysokie Mazowieckie ul. Długa 78
 tel. 0 22 602 188 858 (088) 477 10 10
 NIP: 722-03574-36; REG: 450183389

L.Ka.Rob. 68/2005 Wys.Maz.2005-05-30

GEODETA UNIMANNOWY

mgr inż. Zbigniew Mielniczek
 Zalicz. Nr 1544/KM, Chęcin, Pow. 1. Bud.

Z up. STAROSTY
 mgr inż. Franciszek Wyszczylski
 Kierownik Wydziału Geodezji
 Kartografii, Kartografii i Sposobności
 Geodezji Powiatowej

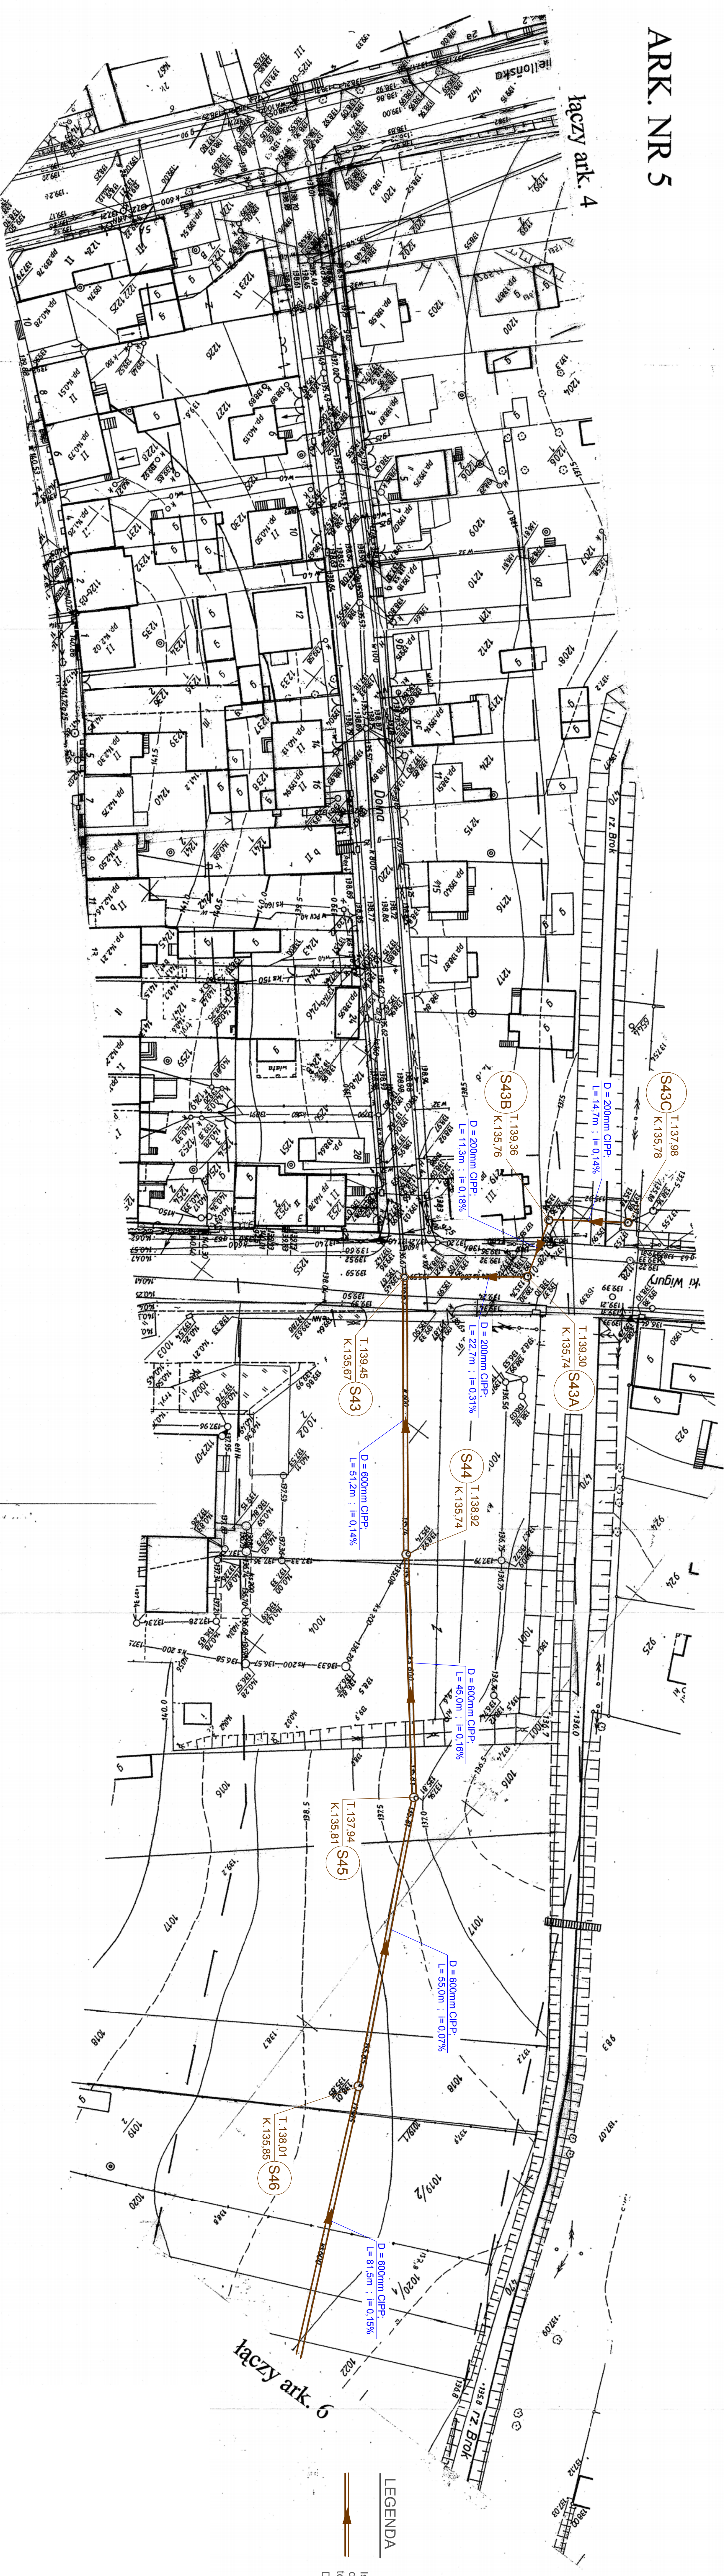

LEGENDA

Isn. kolektor 88 Dn600mm
 do renowacji i budowa
 temnowarowanego w przewodzie
 Dn600mm CIPP

łączy ark. 4

łączy ark. 6