

Geoid: 254,222,191,4, 191,2, 192,1, 192,2, 144,4,
153,3, 153,1, 153,2, 151,4, 152,3, 152,4, 154,2, 154,4

MAPA w skali 1:500

Miasto: Wysokie Mazowieckie
Powiat: wysokomazowiecki
Woj. podlaskie
Mapa do celów projektowych
aktualna w zakresie

wykonana w Biurowie Geodezji
na dzień 15.05.2005r.

M-GEO
Zagraniczny Mierniczy
16-200 Wysokie Mazowieckie ul. Długa 78
NIP: 622 186 858 (089) 477 10 10
NIP: 722 102 14 501, 7653 45018589


L.Ks.Rob. 68/2005 Wysz.Maz.2005-05-30

GEODEZIA I MIASTOWNICTWO
mgr inż. Zbigniew Próżniak Mierniczy
Zdaniem N. Próżniaka Mierniczy

Z up. STAROSTY
mgr inż. Przemysław Wójciszki
Kierownik Urzędu Miejskiego
Kierownik Głównego Powiatowego

łączy ark. 5

ARK. NR 6

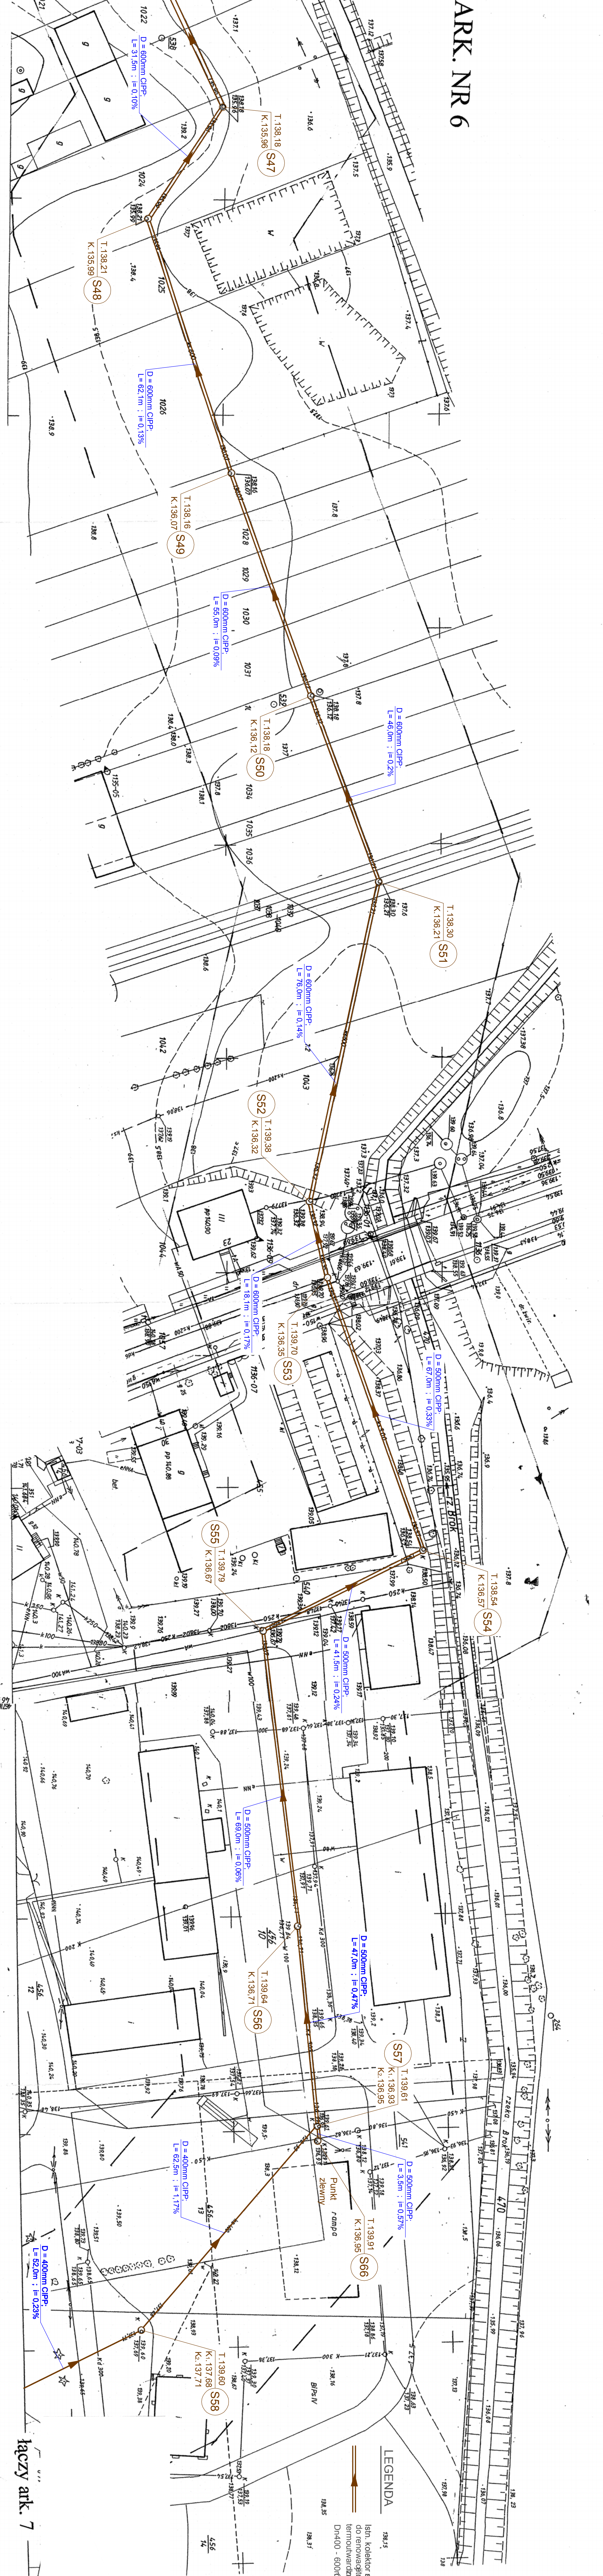

łączy ark. 7

LEGENDA
28x1,5
Isn. kolektor gł. DN400-500-600mm
do renowacji i ekwiva
temuwarizkiego w przewodzie
DN400 - 600mm CIPP