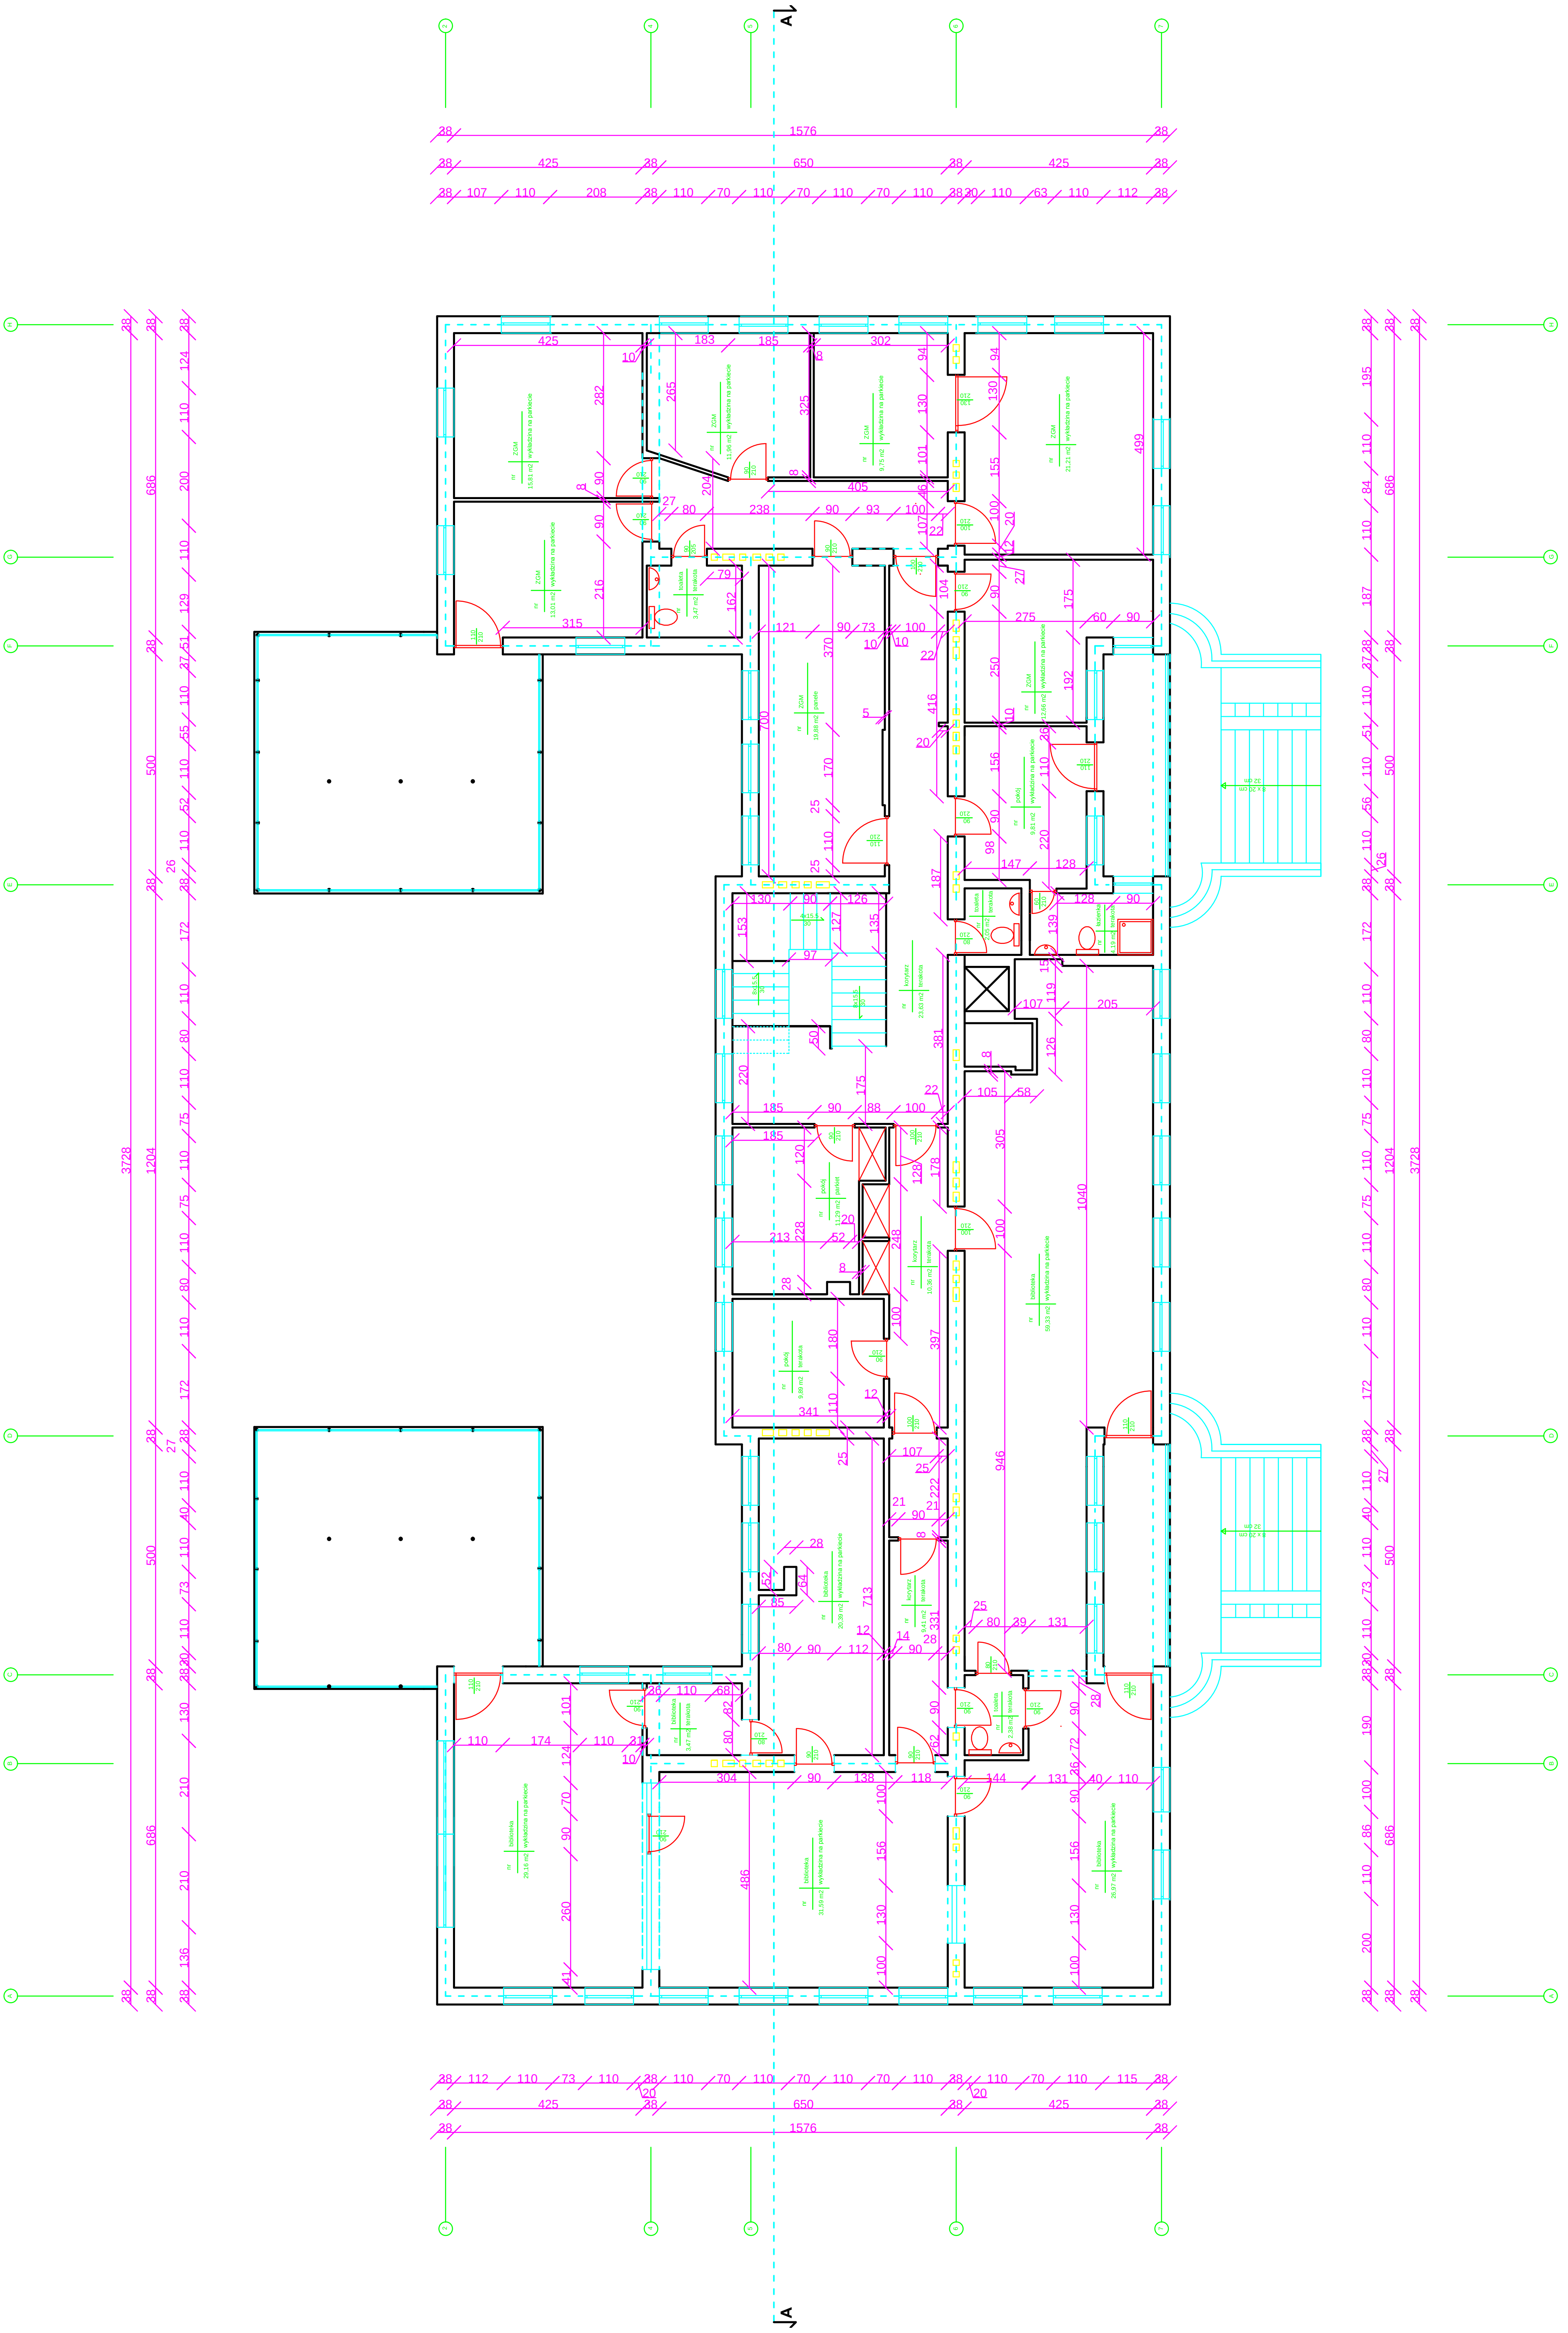
A
nr ZGM 15,81 m2 wykładzina na parkiecie
nr ZGM 11,96 m2 wykładzina na parkiecie
nr ZGM 9,75 m2 wykładzina na parkiecie
nr ZGM 21,21 m2 wykładzina na parkiecie
nr ZGM 13,01 m2 wykładzina na parkiecie
nr toaleta 3,47 m2 terakota
nr ZGM 19,88 m2 panele
nr ZGM 12,66 m2 wykładzina na parkiecie
nr pokój 9,81 m2 wykładzina na parkiecie
nr toaleta 2,05 m2 terakota
nr łazienka 4,19 m2 terakota
nr korytarz 23,63 m2 terakota
nr pokój 11,29 m2 parkiet
nr korytarz 10,36 m2 terakota
nr biblioteka 59,33 m2 wykładzina na parkiecie
nr pokój 9,89 m2 terakota
nr biblioteka 20,39 m2 wykładzina na parkiecie
nr korytarz 9,41 m2 terakota
nr toaleta 2,38 m2 terakota
nr biblioteka 3,47 m2 terakota
nr biblioteka 29,16 m2 wykładzina na parkiecie
nr biblioteka 31,59 m2 wykładzina na parkiecie
nr biblioteka 26,97 m2 wykładzina na parkiecie
8 x 20 cm 32 cm
8 x 20 cm 32 cm
A