


MAPA POINWENTARYZACYJNA

data opr. mapy 05.12.2012r. ark. mapy zas. 254.222.144.2

Oznaczenie kancelaryjne zgłoszonej pracy geodezyjnej		Nr Rob. 391/2012 Nr ew. zgł. 5219/2012
MIEJSCOWOŚĆ		WYSOKIE MAZOWIECKIE
Jednostka ewidencyjna	identyfikator	201301 1
	nazwa	WYSOKIE MAZOWIECKIE
Obręb ewidencyjny	identyfikator	0001
	nazwa	WYSOKIE MAZOWIECKIE

1 : 500
„1965”
RONSZTADT 60
staryzacja wodociągu.

<p>Poświadczam, że niniejszy dokument został opracowany w oparciu o materiały i kartograficzny operat techniczny materiałów państwowych i kartograficzne</p>
<p>Organ prowadzący państwowy zasób geodezyjny i kartograficzny</p>
<p>Identyfikator ewidencyjny materiału zasobu</p>
<p>Data wpisania operatu technicznego do ewidencji materiałów zasobu</p>
<p>Imię i nazwisko osoby reprezentującej organ</p>

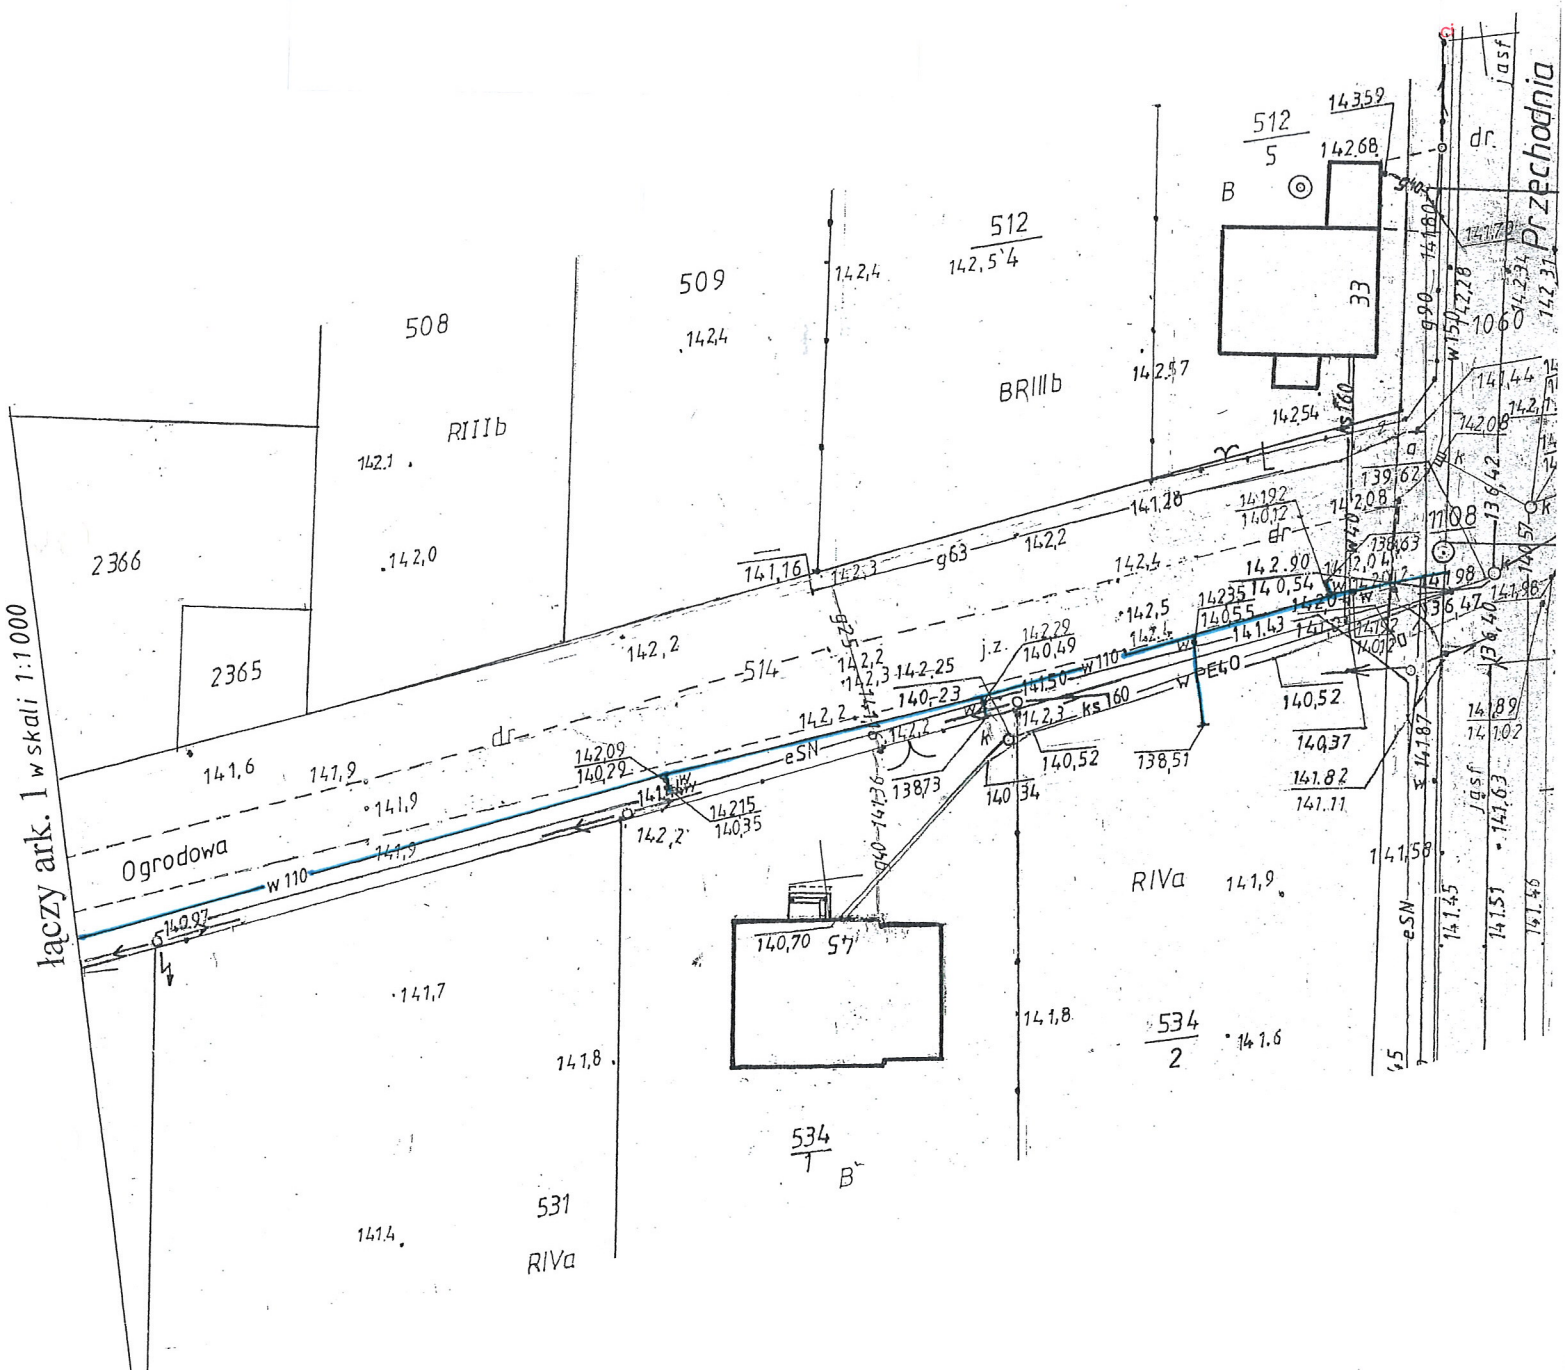

łączy ark. 1 w skali 1:1000