


BILANS TERENU		
POW. DZIAŁKI		22 767 m ² 100%
POW. BIOLOGICZNIE CZYNNA		1 9750 m ² 86,75%
POW. ZABUDOWY		1 232 m ² 5,41%
POW. UTWARDZONA		1 785 m ² 7,84%

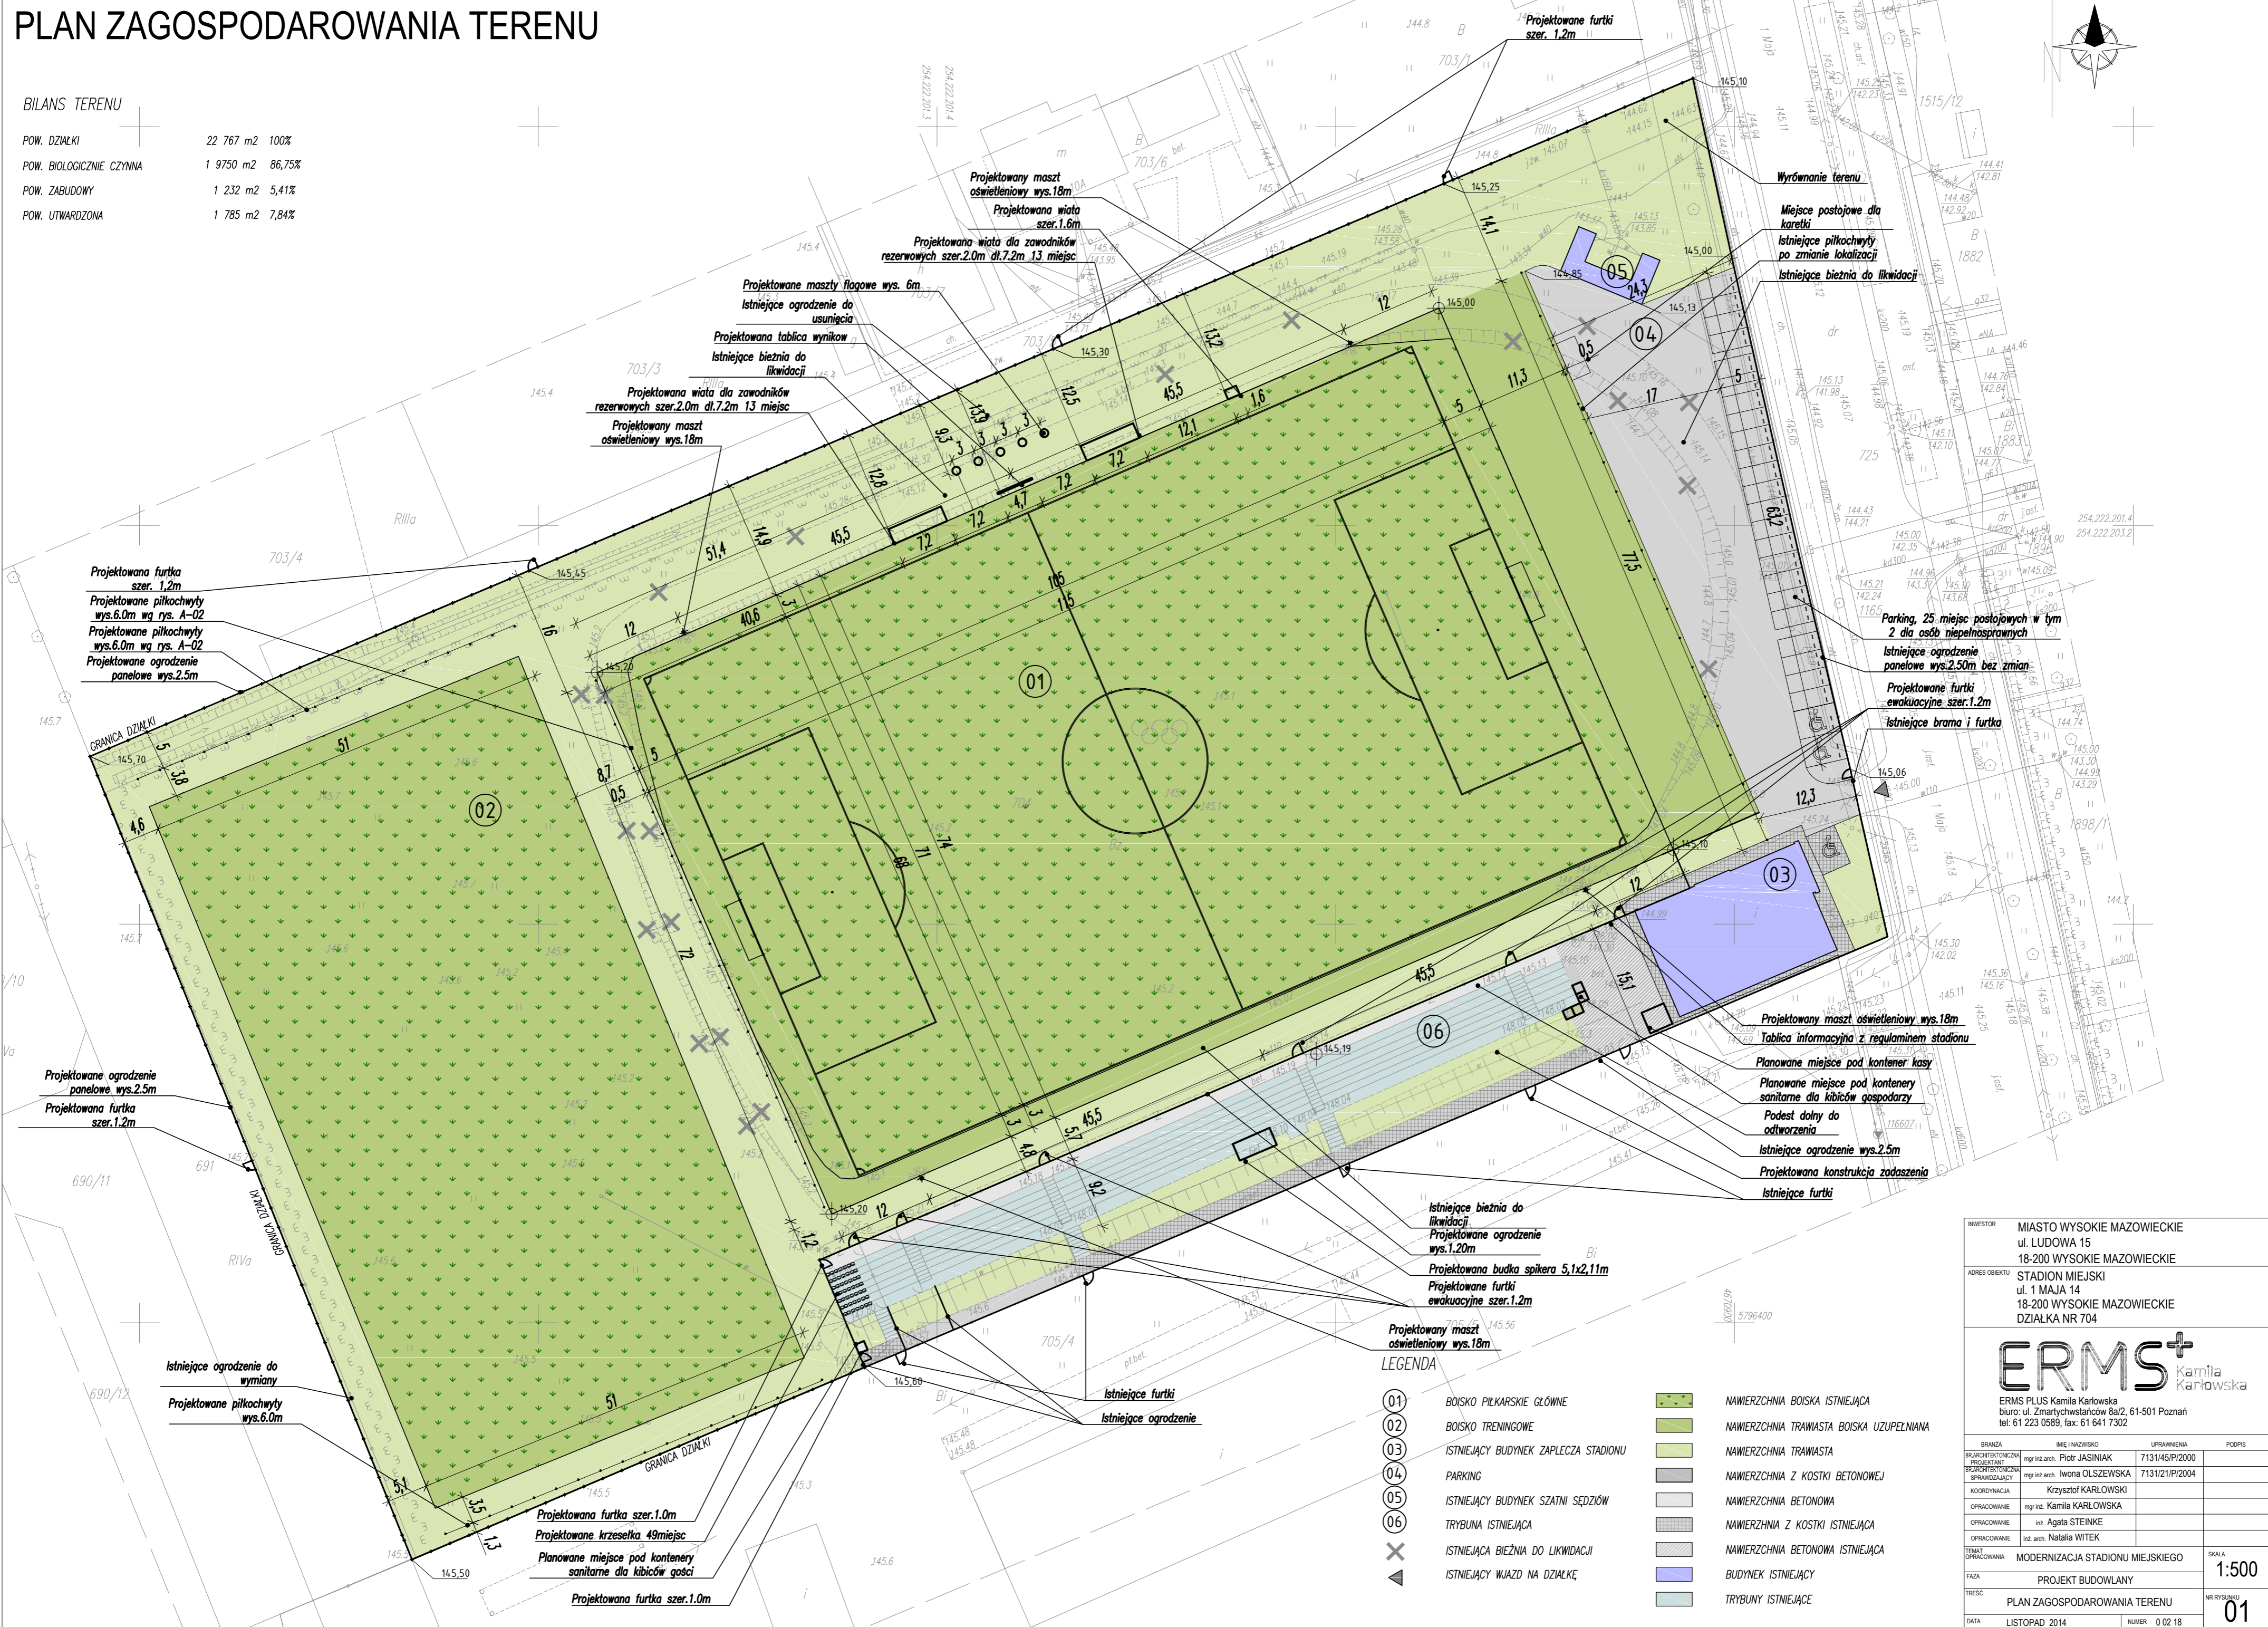

INWESTOR		MIASTO WYSKIE MAZOWIECKIE ul. LUDOWA 15 18-200 WYSOKIE MAZOWIECKIE	
ACRIS OBIEKTU		STADION MIEJSKI ul. 1 MAJA 14 18-200 WYSOKIE MAZOWIECKIE DZIAŁKA NR 704	
			
ERMS PLUS Kamila Karłowska biuro: ul. Zmątychówstarców 8a/2, 61-501 Poznań tel: 61 223 0589, fax: 61 641 7302			
BRANŻA		MIEJ / NAZWIŚKO	UPRAWNIENIA
PRACZYTANIE PROJEKTANT		mgr inż. arch. Piotr JASINAK	7131/45/P/2000
BRACIENSTWO SPRAWCZAJĄCY		mgr inż. arch. Iwona OLSZEWSKA	7131/21/P/2004
KOORDYNACJA		Krzysztof KARŁOWSKI	
OPRACOWANIE		mgr inż. Kamila KARŁOWSKA	
OPRACOWANIE		inż. Agata STEINKA	
OPRACOWANIE		inż. arch. Natalia WITEK	
TEMAT OPRACOWANIA			SKALA
MODERNIZACJA STADIONU MIEJSKIEGO			1:500
FAZA			
PROJEKT BUDOWLANY			
TRESC			NR RYSUNKU
PLAN ZAGOSPODAROWANIA TERENU			01
DATA	LISTOPAD 2014	NUMER	0 02 18